


## Concept schetsontwerp Binckhorstlaan indeling voet- en fietspaden, autoverkeer, tram, groen

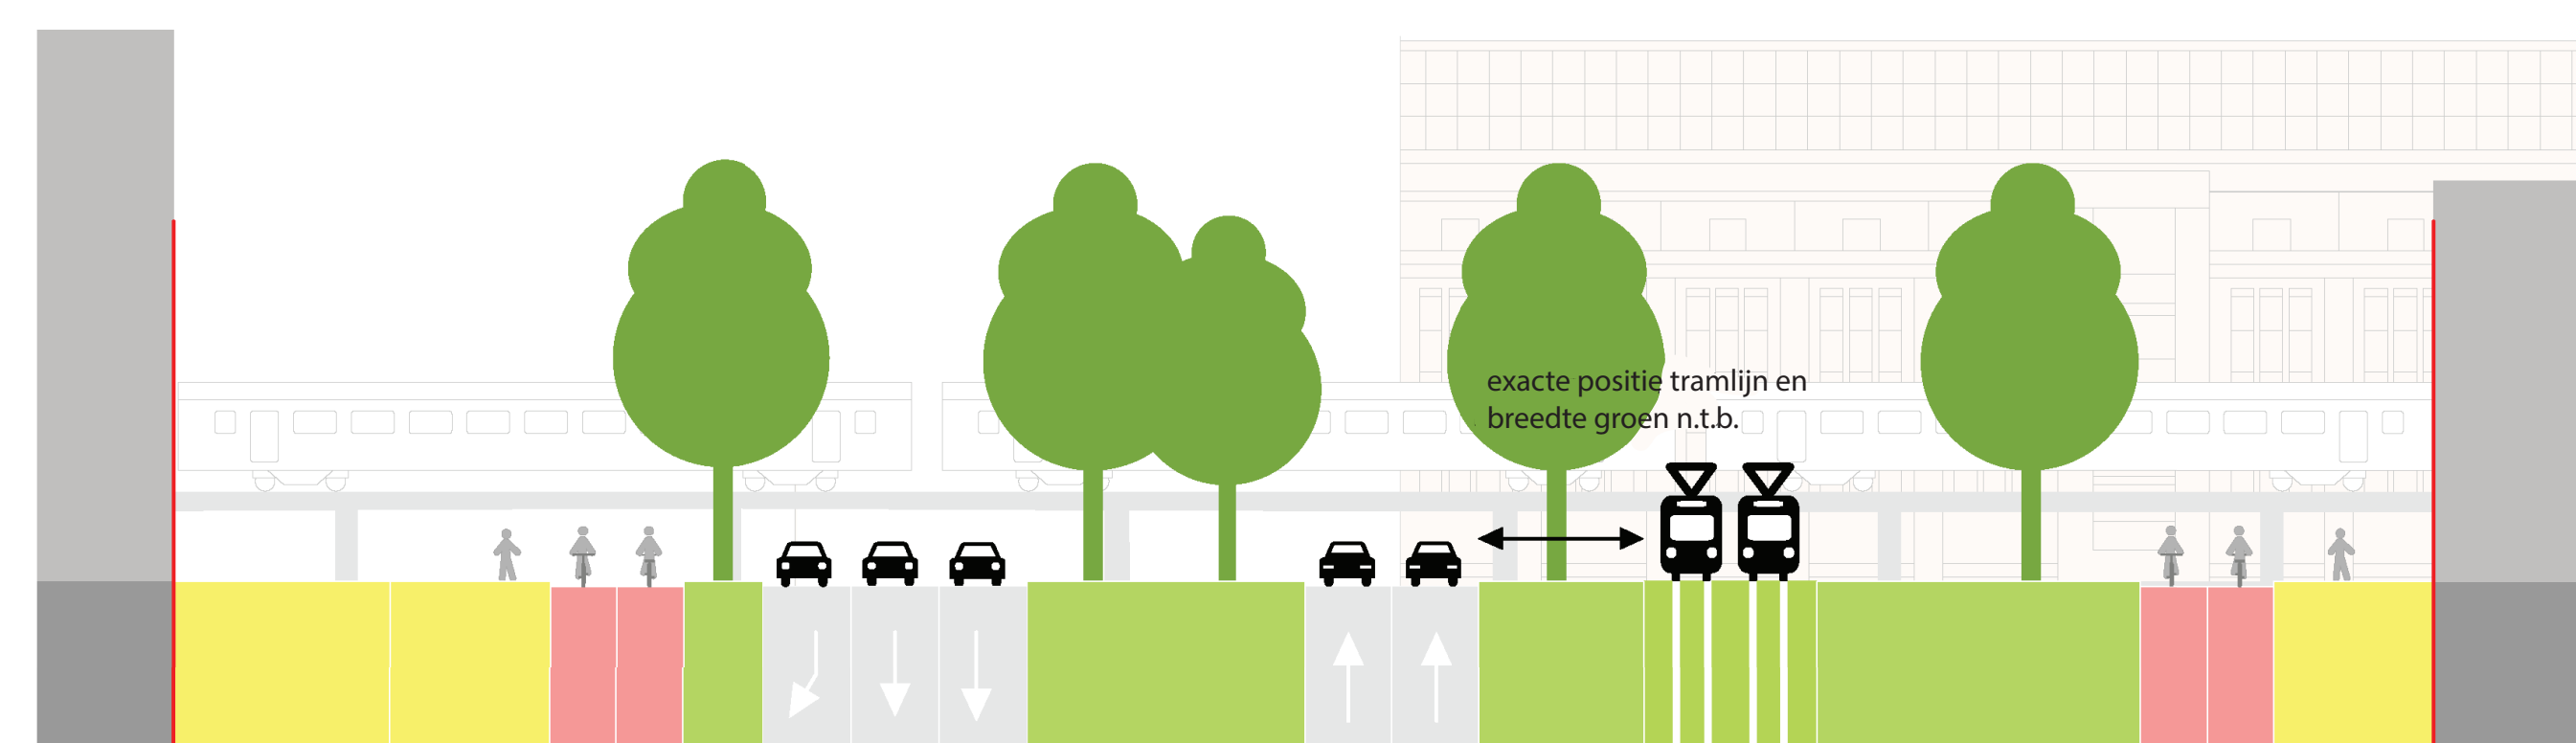


## Situatie Binckhorstlaan Noord indeling voet- en fietspaden, autoverkeer, tram, groen

1



## Situatie Binckhorstlaan Zuid indeling voet- en fietspaden, autoverkeer, tram, groen

1

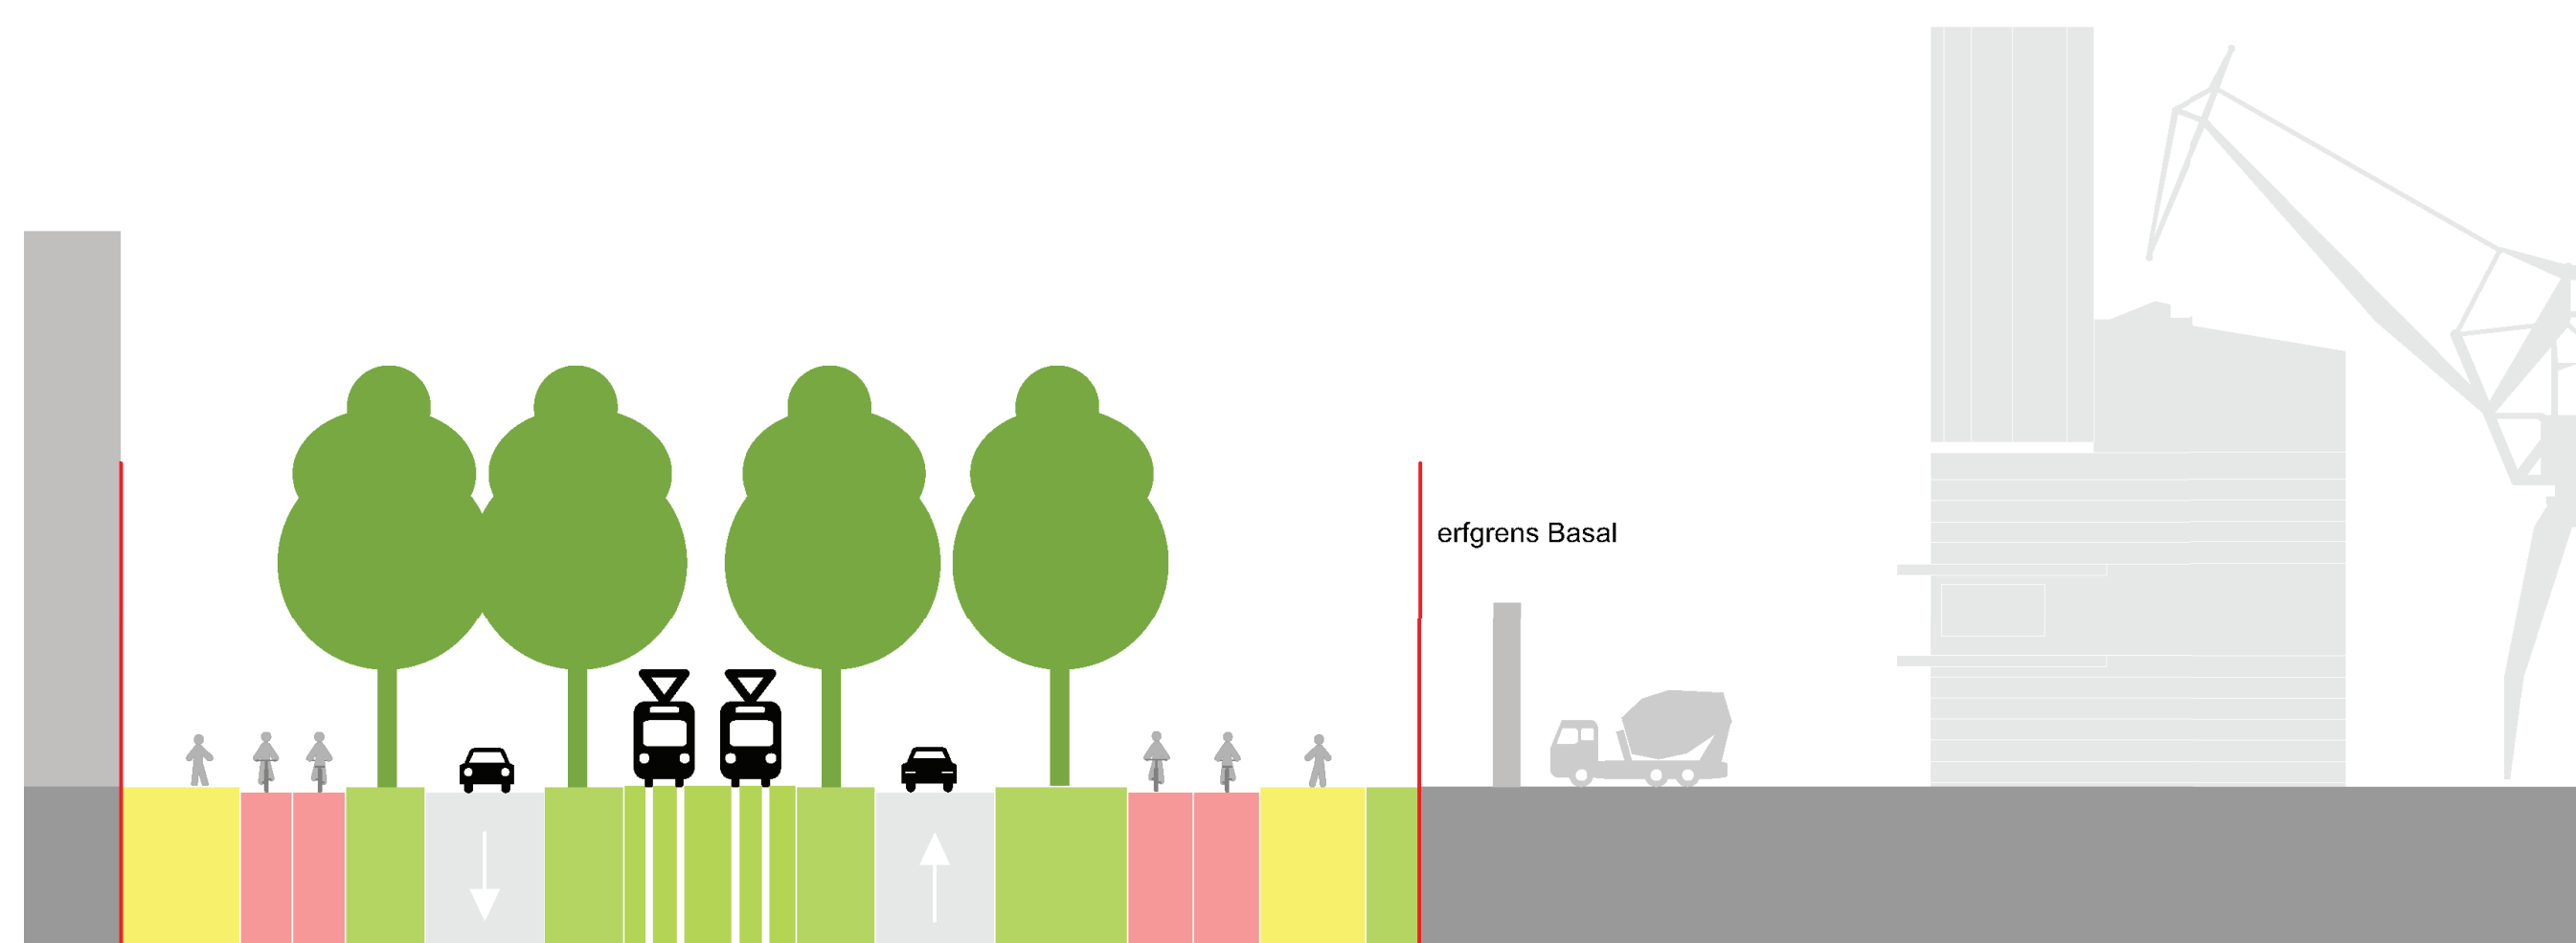

### LEGENDA



## Aandachtspunten van de werkgroep

- 1
- Oversteekbaarheid voor voetgangers en fietsers
  - Groen: bomen
  - Bereikbaarheid bedrijven en parkeerplaatsen

Deze aandachtspunten zijn deels in het ontwerp meegenomen.



## Missen we nog iets?

We horen graag of u nog aanvullingen heeft op de punten van de werkgroep!

