



1 Concept schetsontwerp Maanweg, indeling voet- en fietspaden, autoverkeer, tram, parkeren, groen

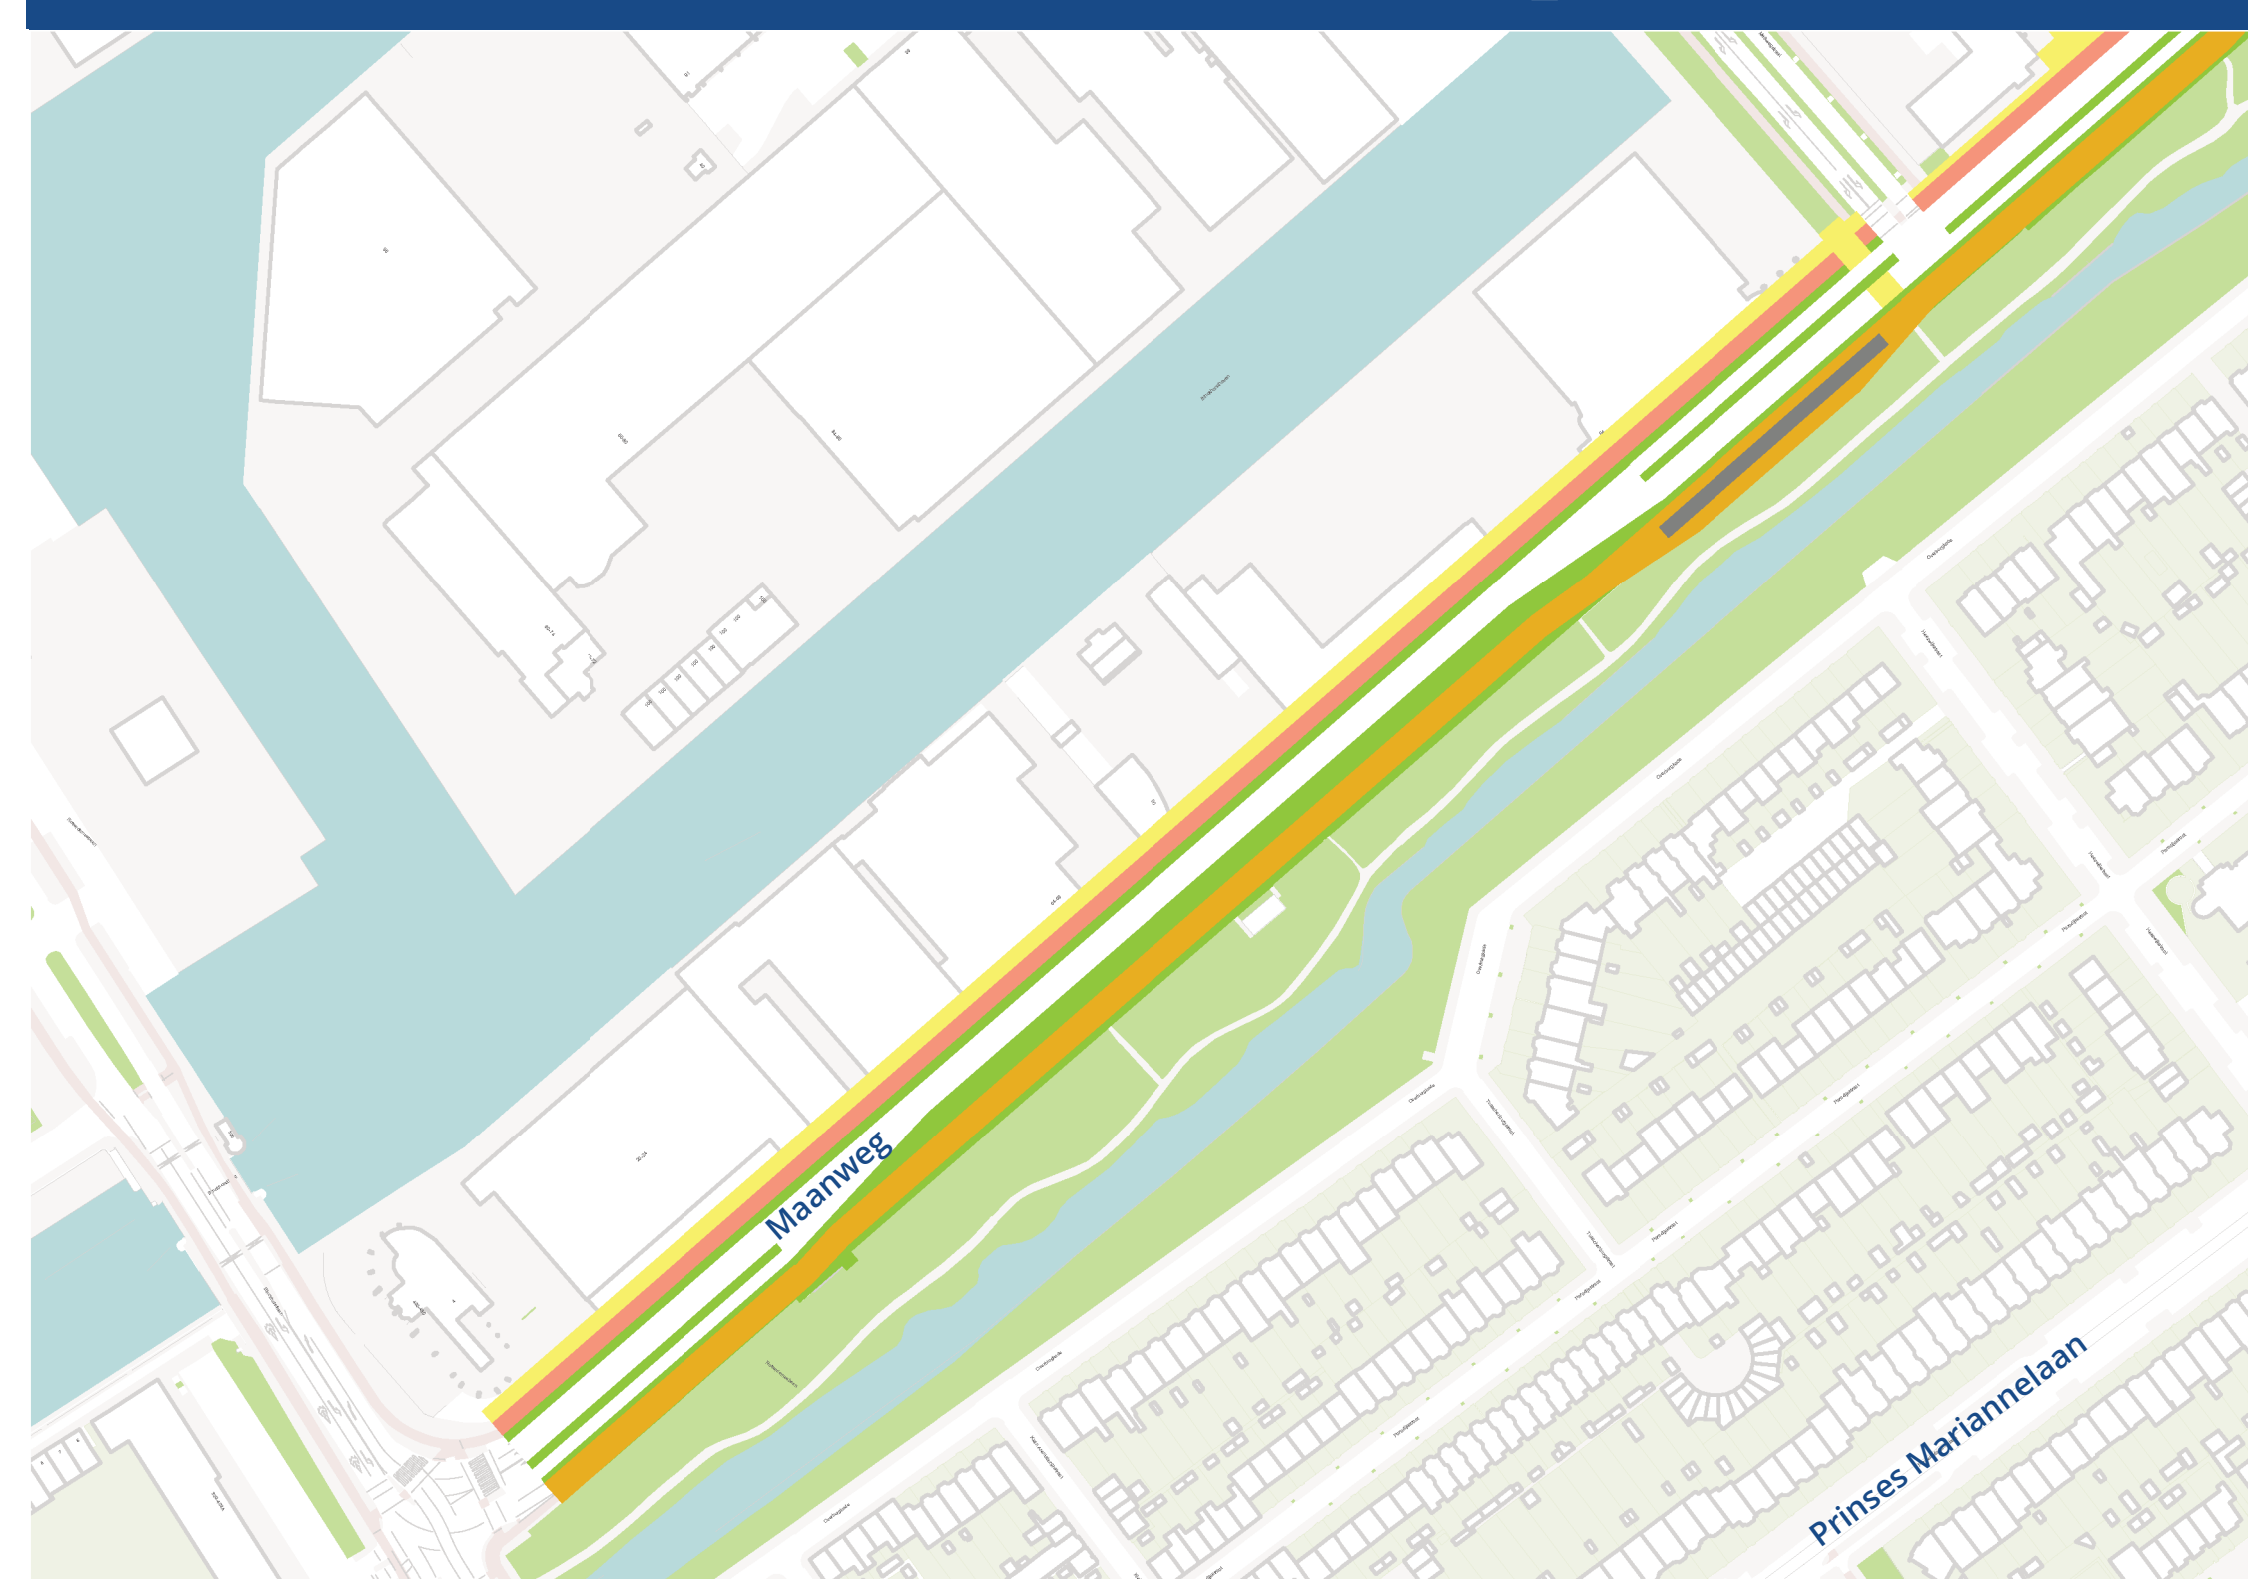

LEGENDA



Dwarsprofielen Maanweg huidige situatie, tijdelijke situatie en eindsituatie

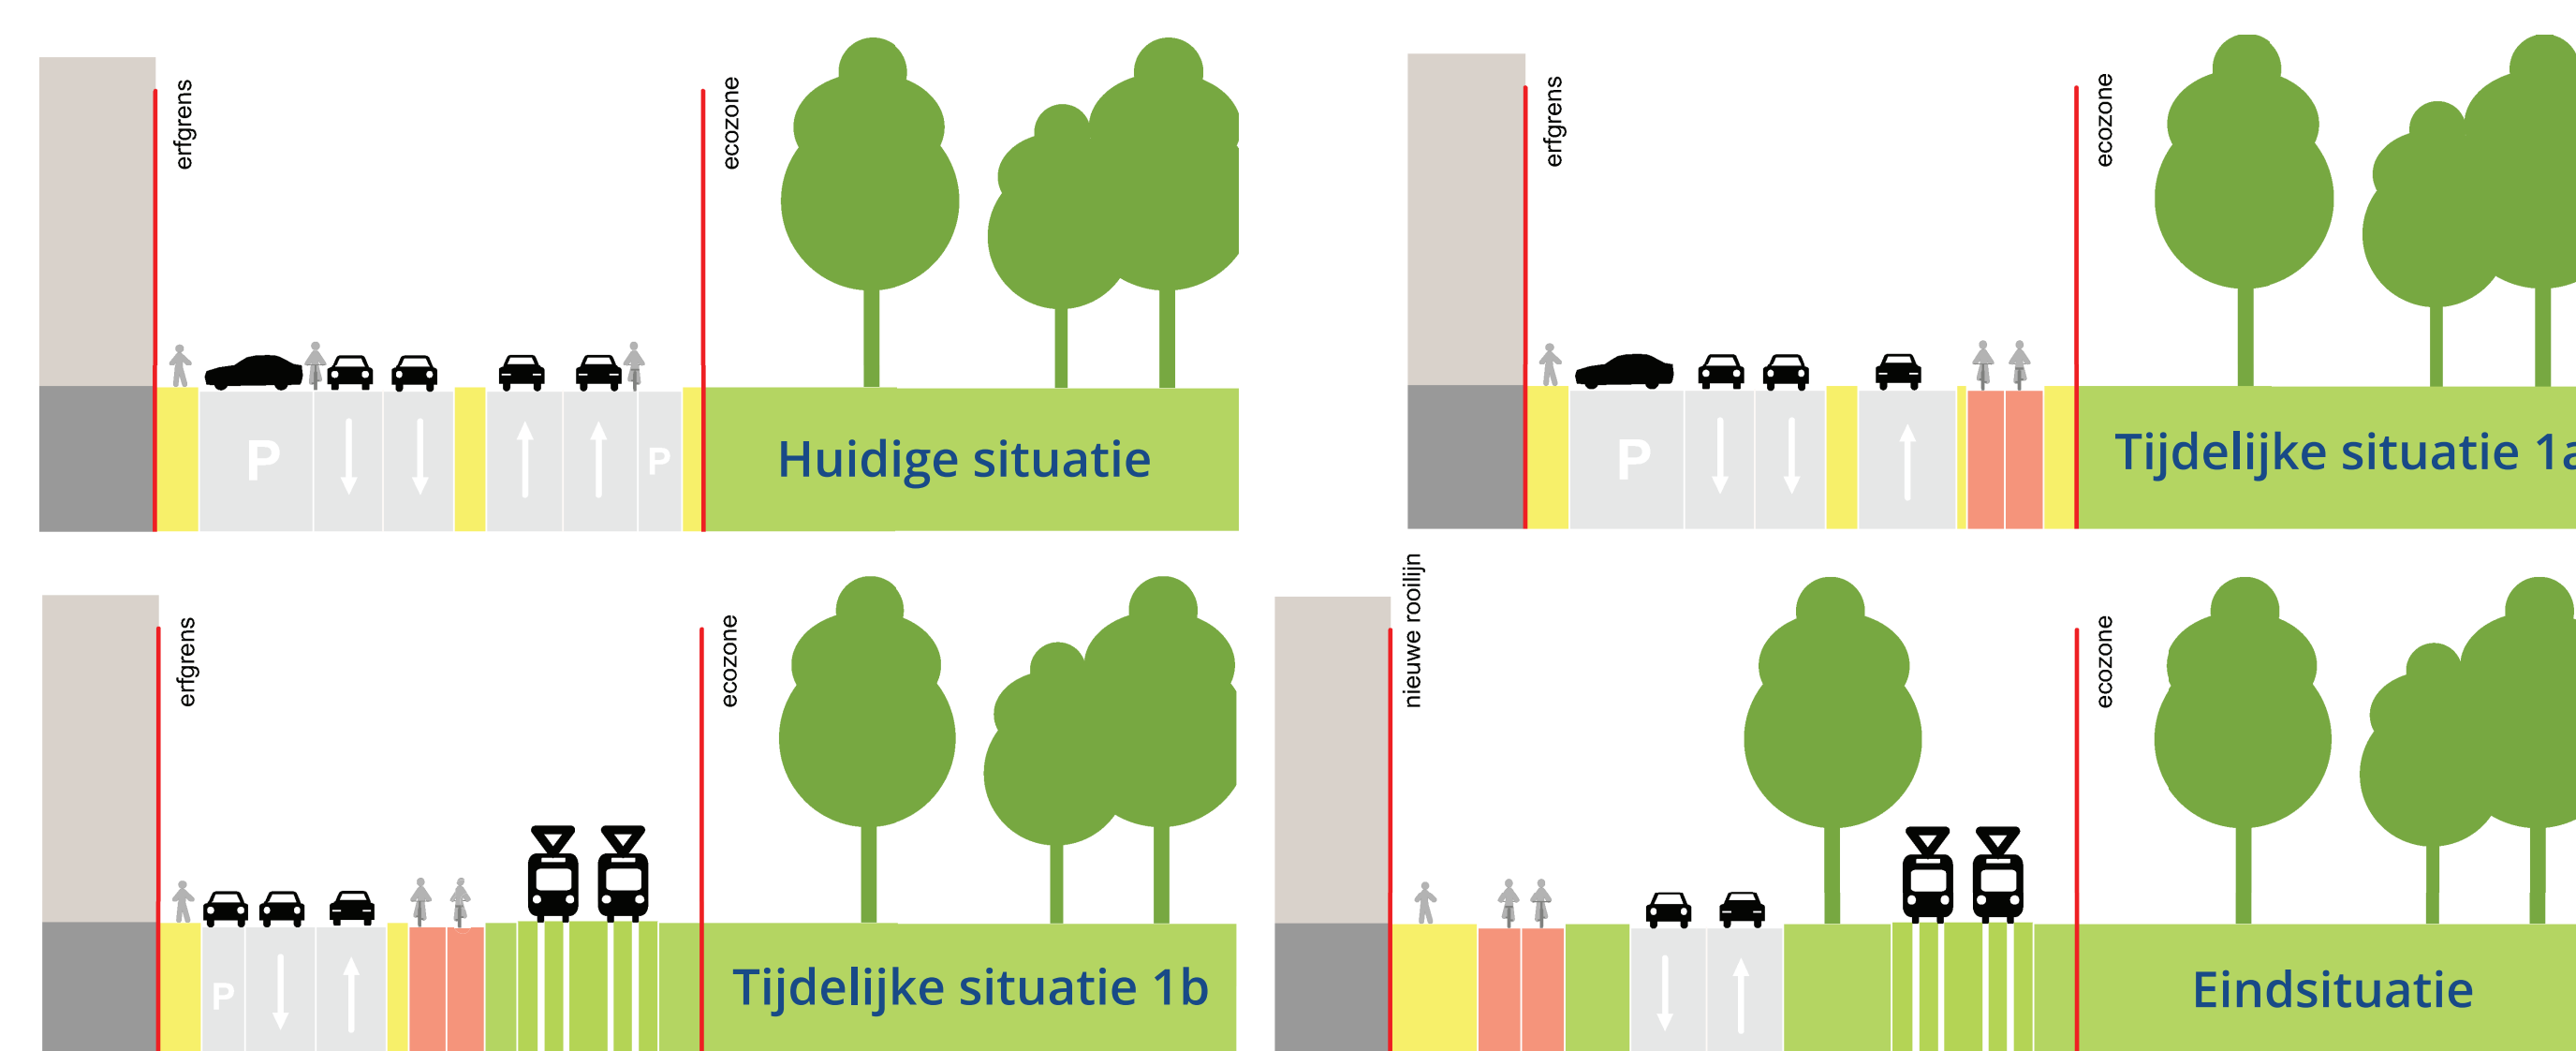


Aandachtspunten van de werkgroep

- Groenvoorzieningen en bomen
 - Parkeren en parkeerplaatsen
 - Inrichting openbare ruimte
 - Sociale veiligheid
 - Oversteekbaarheid en verkeersveiligheid
 - Groenzone mag groter en aandacht voor onderhoud
- Sociale veiligheid
 - Groenvoorzieningen en bomen
 - Voorzieningen (oa. fietsenrek)
 - Ontmoedig fietsen over de brug


Deze aandachtspunten zijn deels in deze tekeningen meegenomen.

2 Tramhalte Maanweg varianten voetgangersbrug Broeksloot


Voetgangersbrug Broeksloot - optie 1

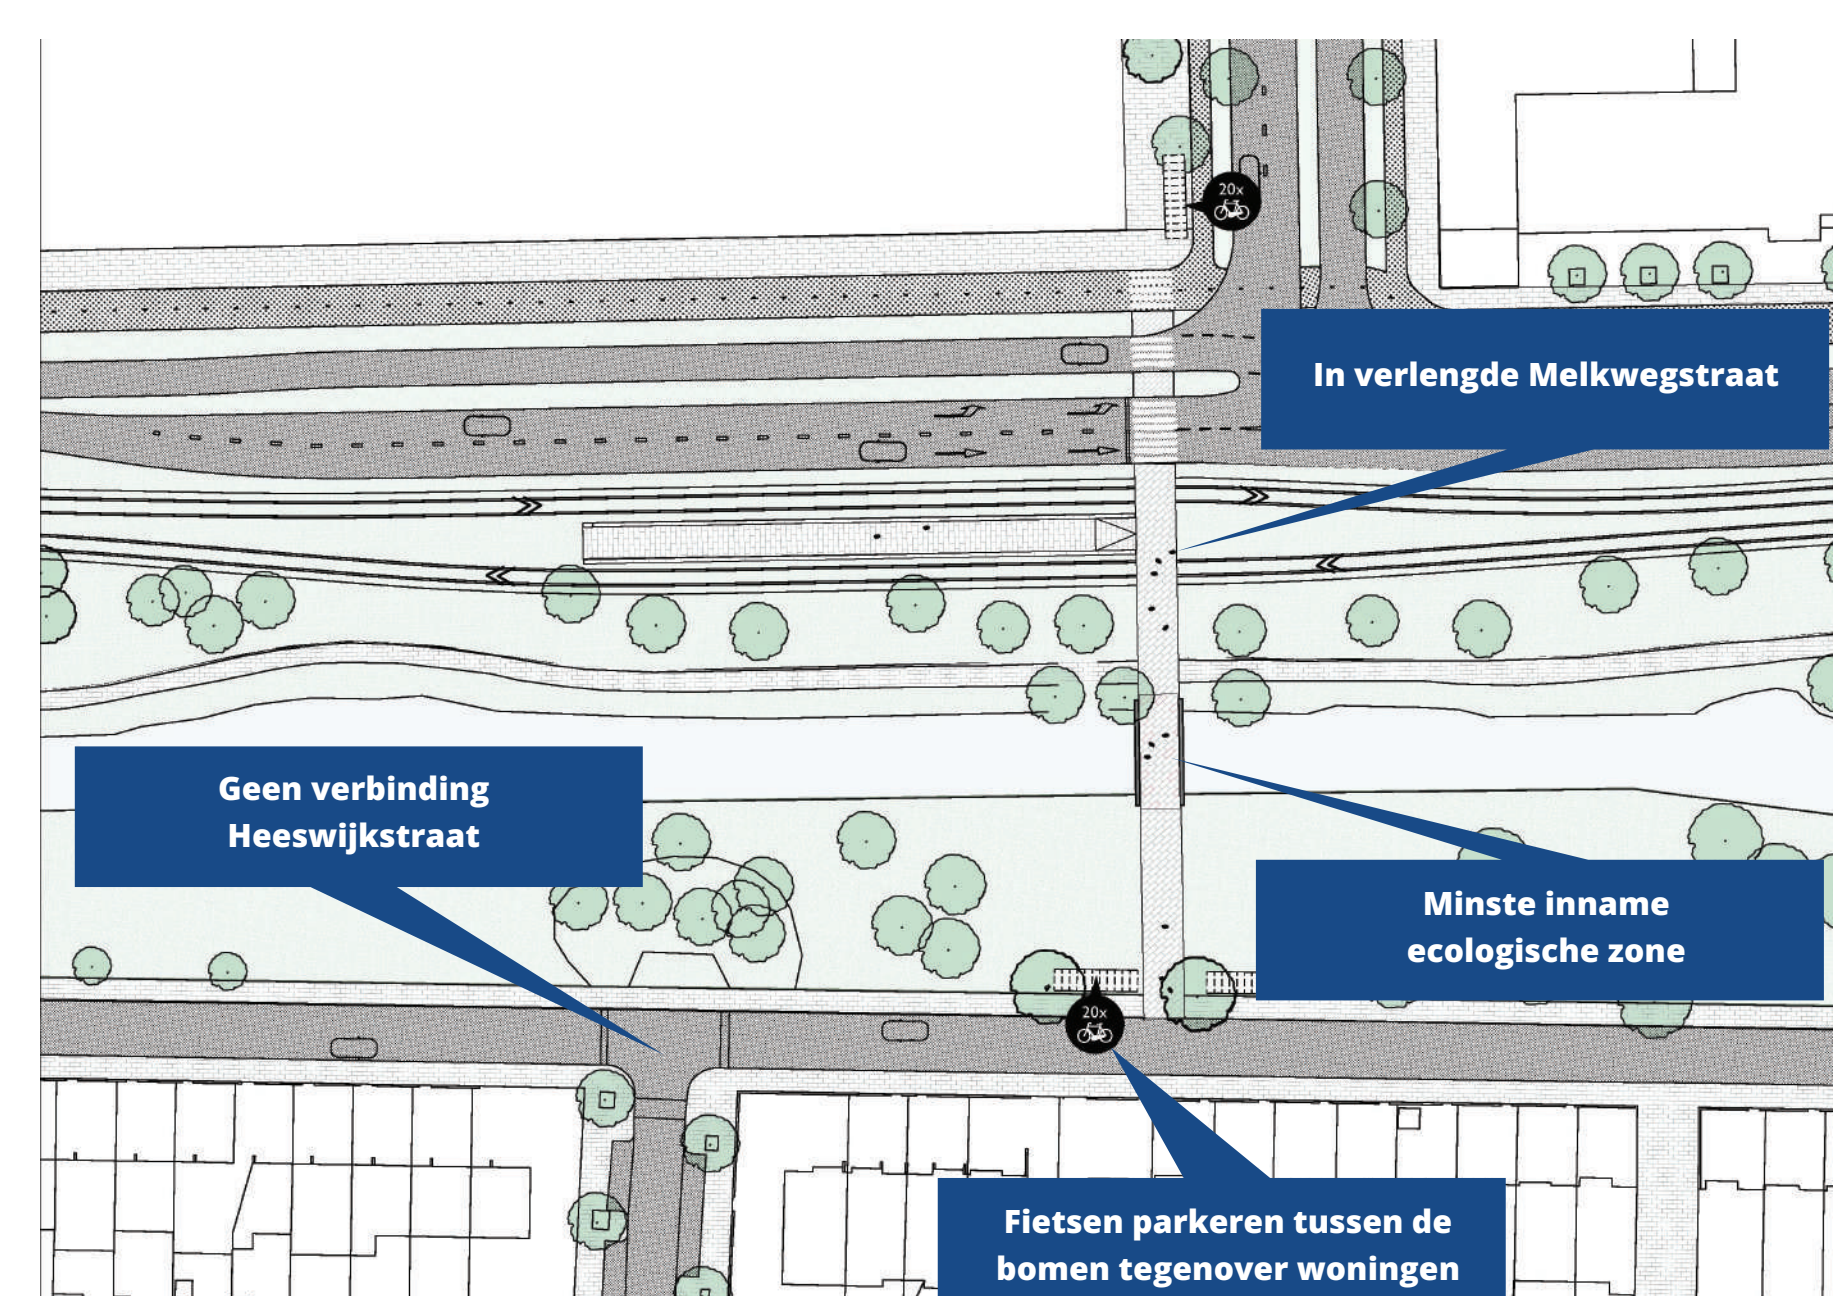

Voetgangersbrug Broeksloot - optie 2

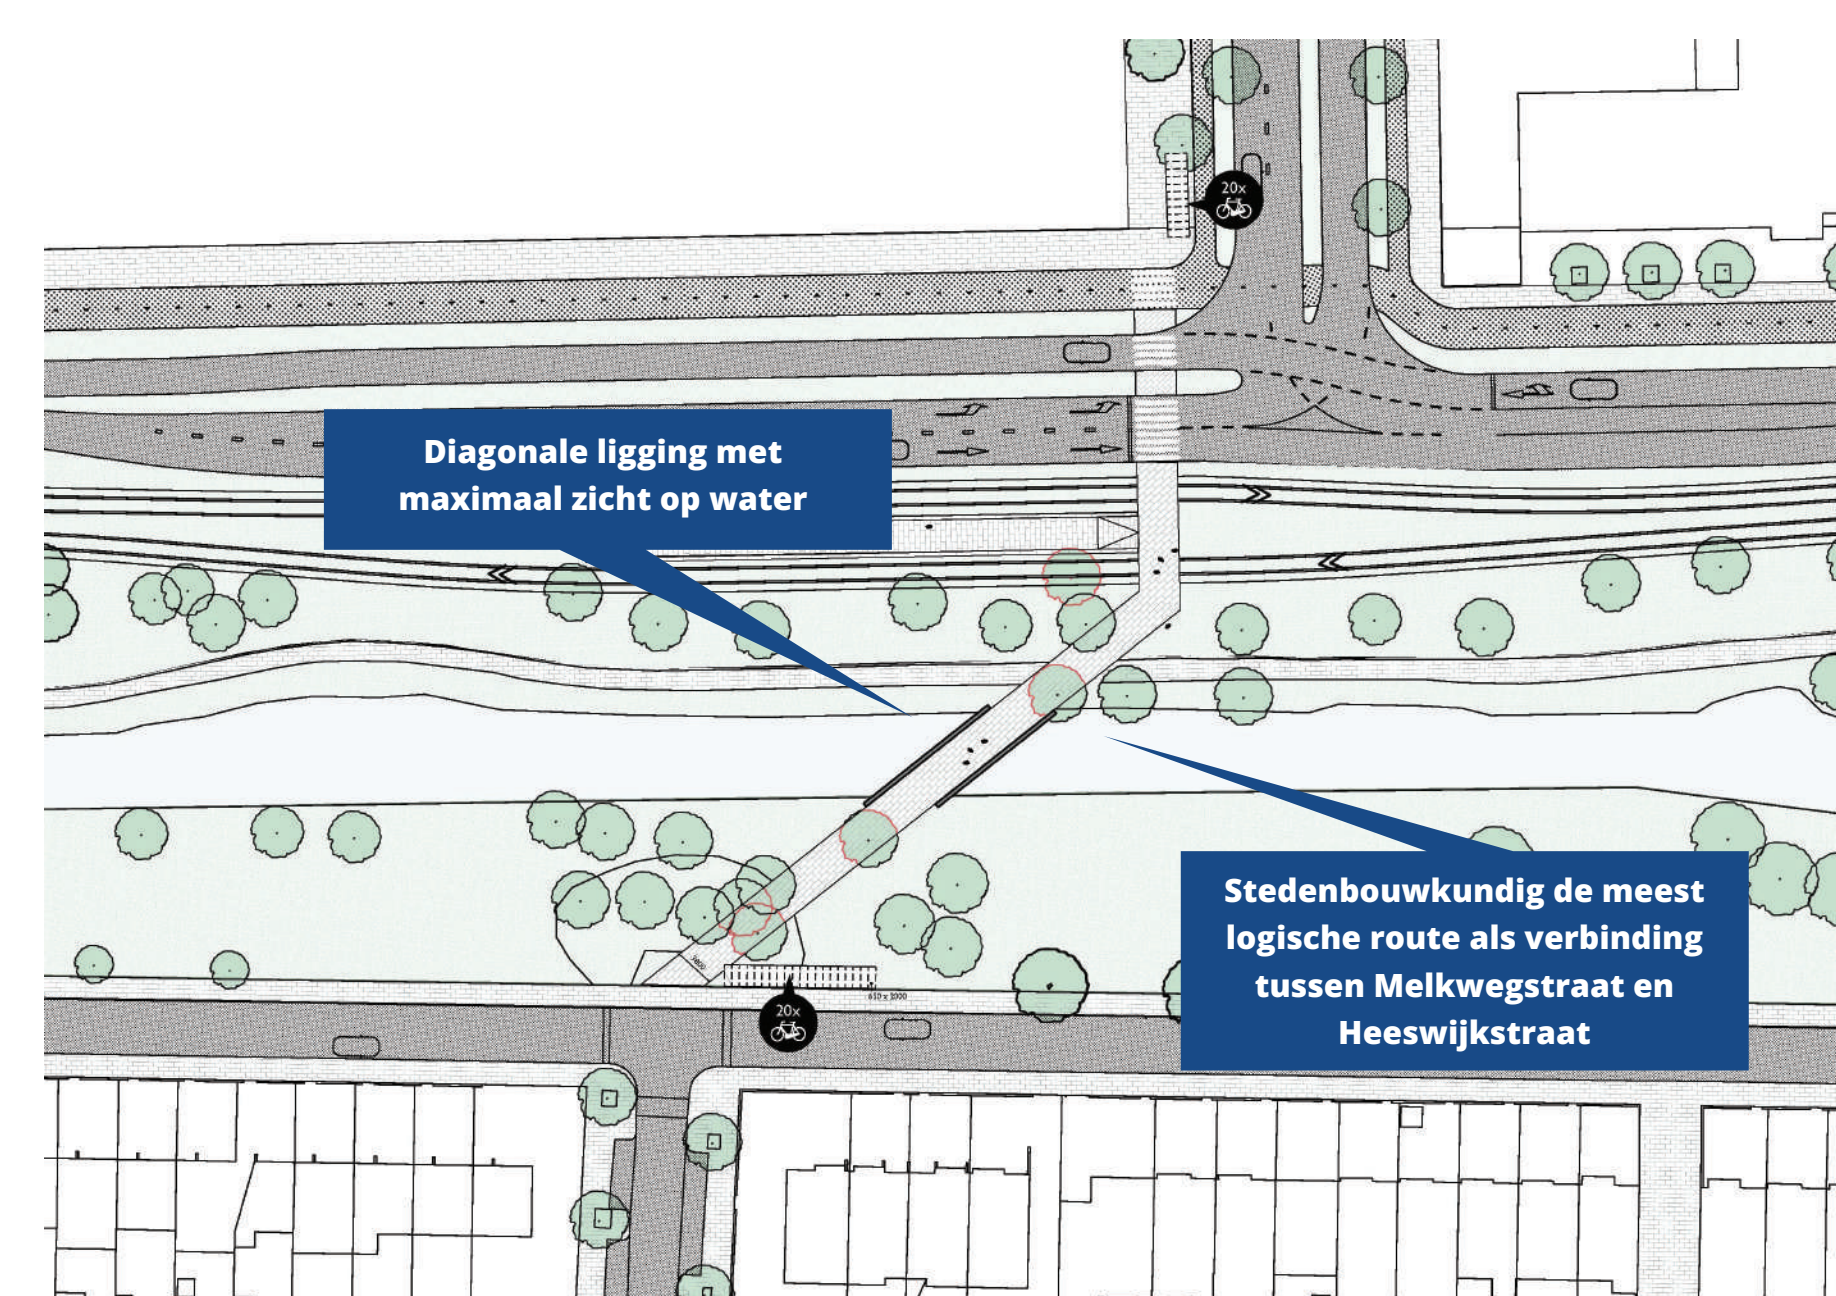

Voetgangersbrug Broeksloot - optie 3

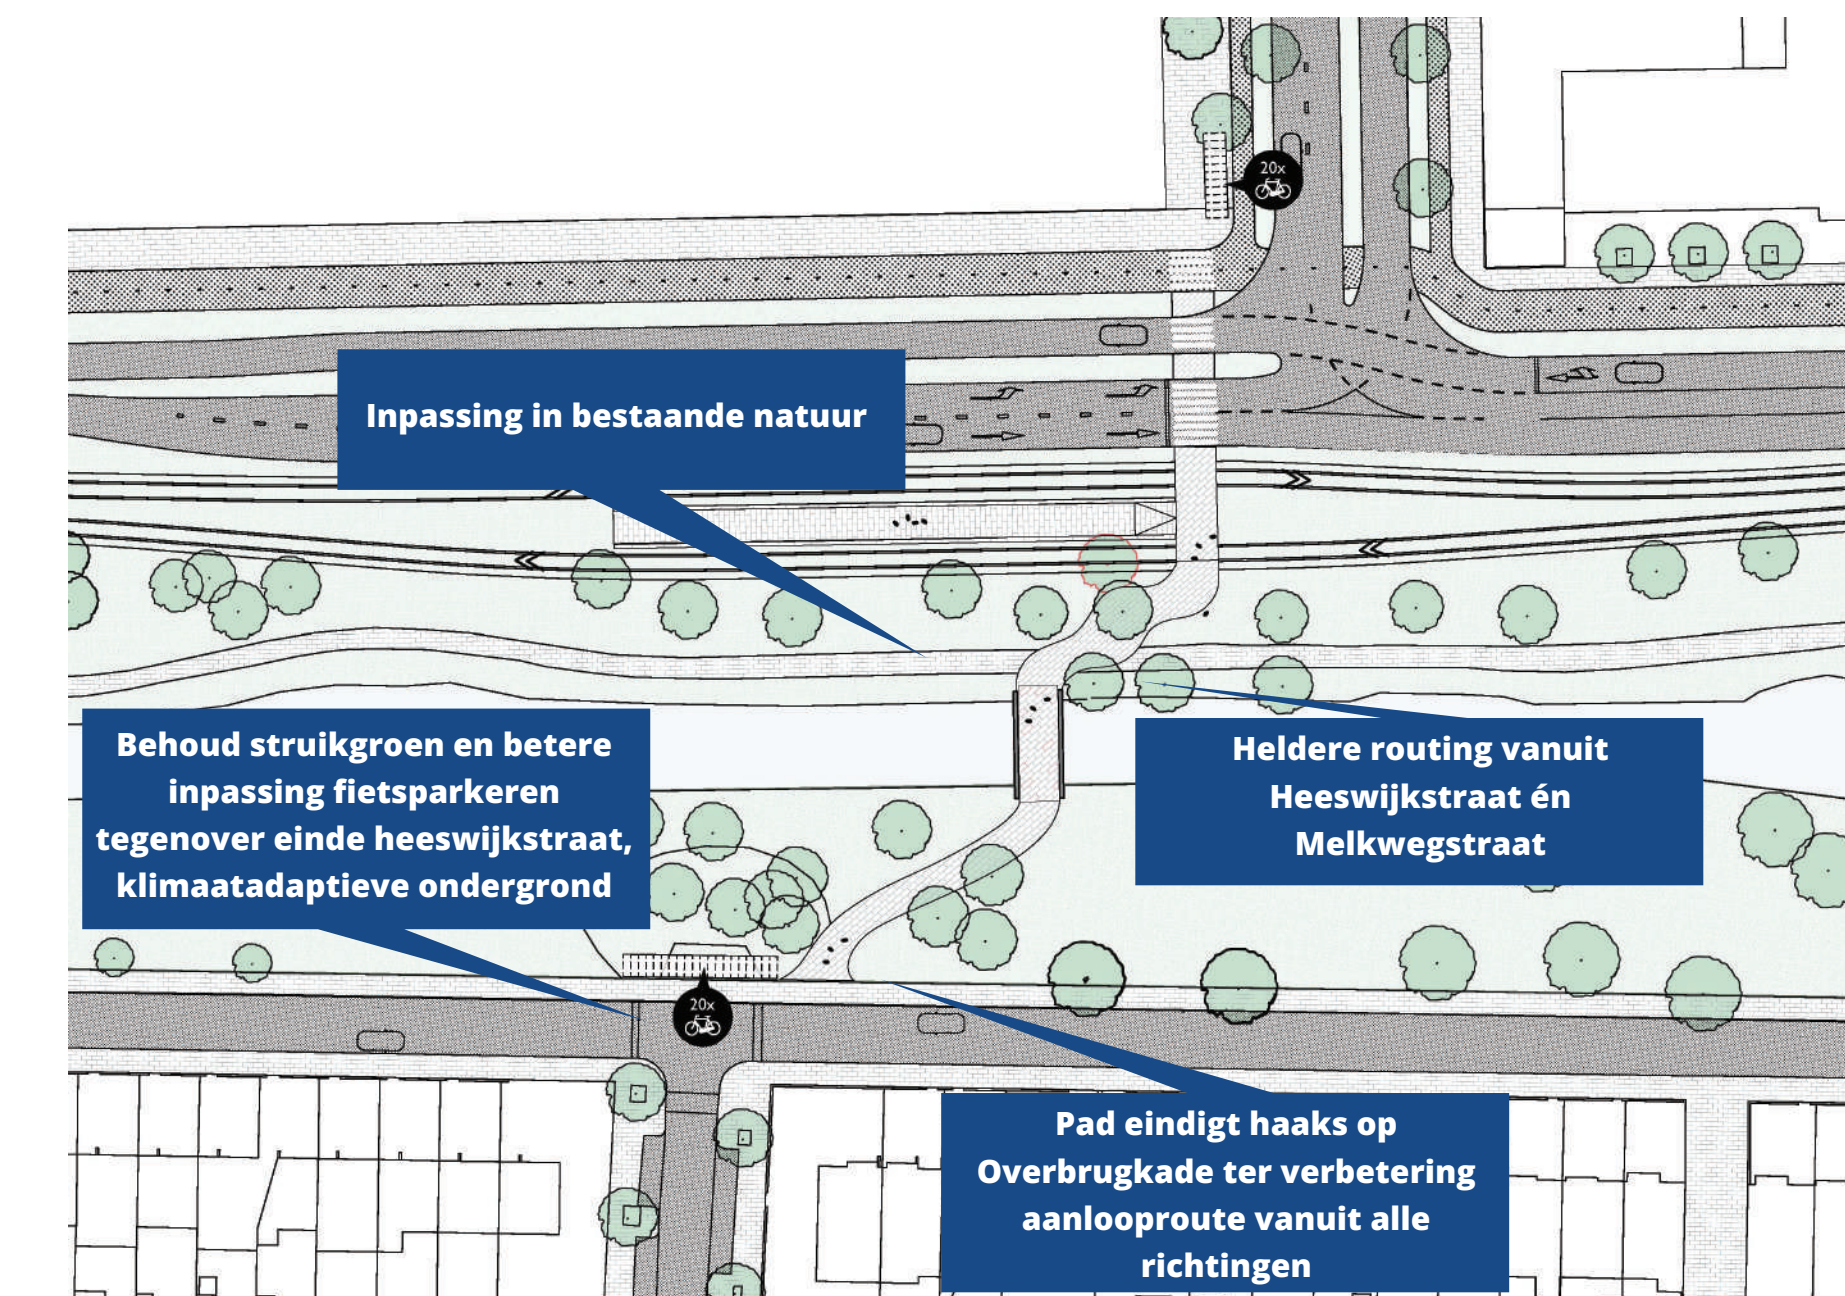

Missen we nog iets?

We horen graag of u nog aanvullingen heeft op de punten van de werkgroep!

