



- 1** Doorstroombelemmering Geestbrug voor autoverkeer (met uitzondering van nood- en hulpdiensten).
- 5** Afkoppeling parallelbaan Binckhorstlaan, linksaf of recht-door is niet meer mogelijk.

Legenda

-  NS Station
-  Gemeente grenzen

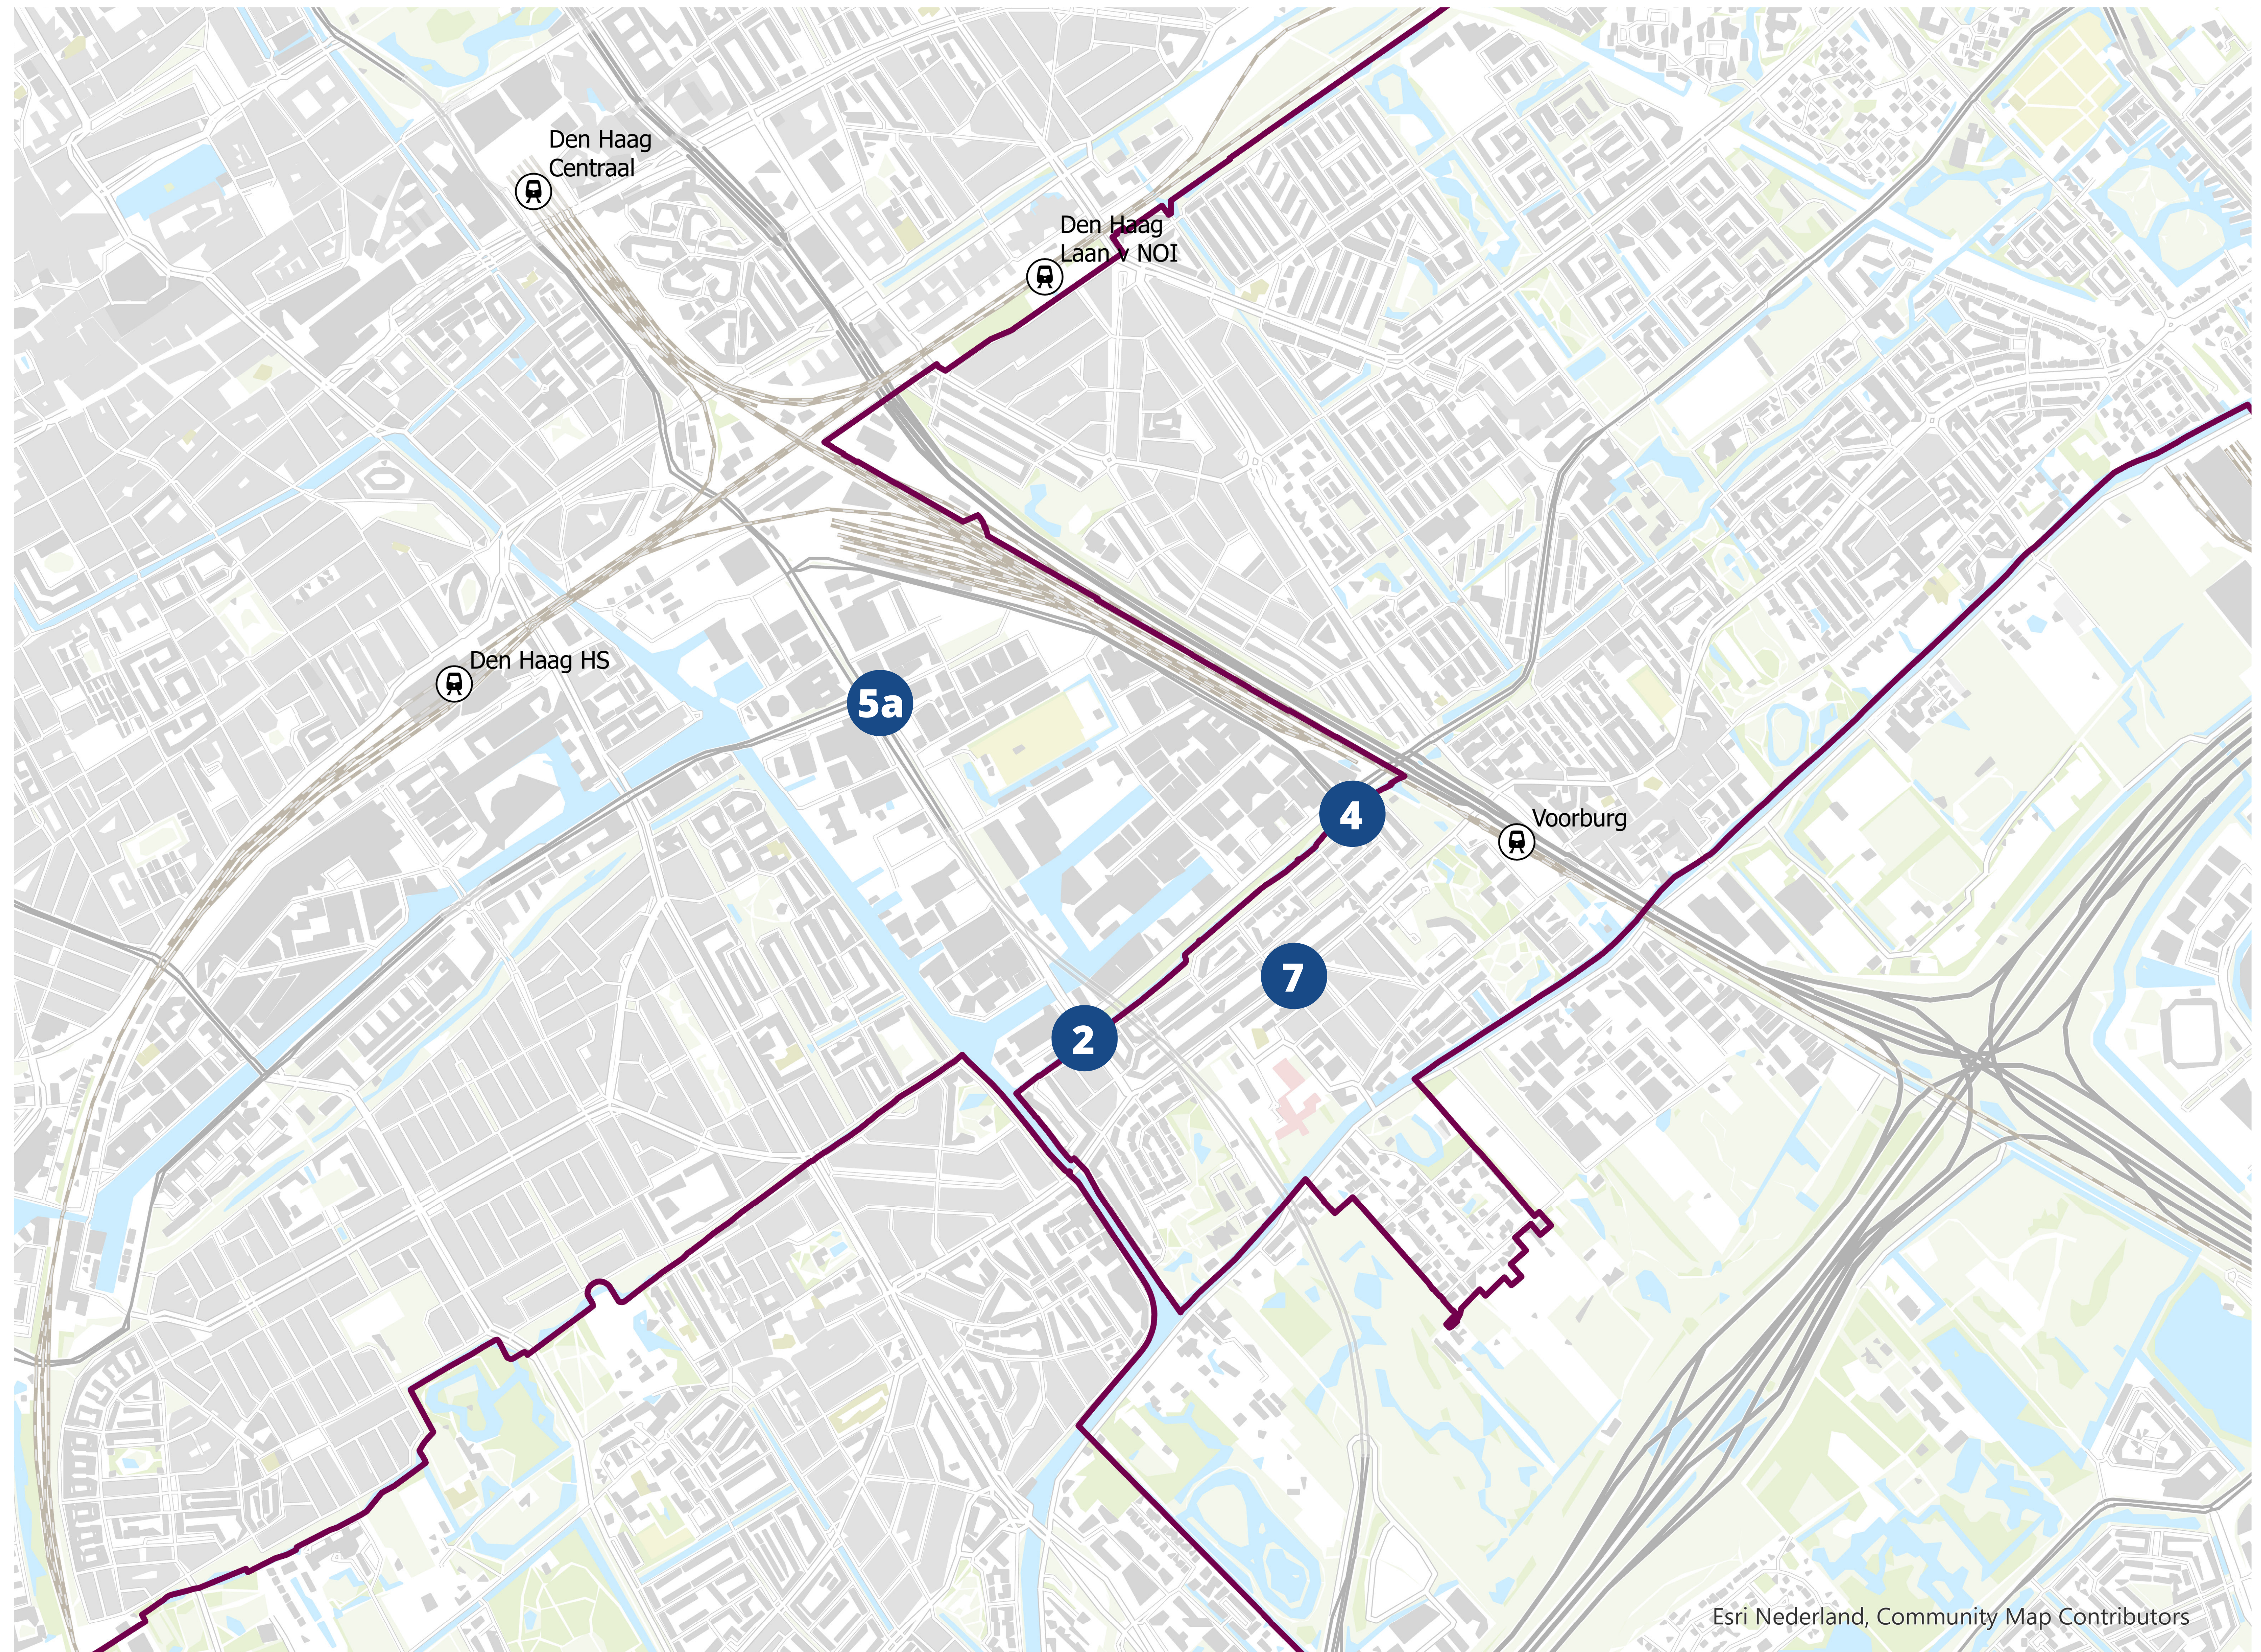




- 2** Doorstroombelemmering Binckhorstlaan ter hoogte van Broeksloot voor autoverkeer.
- 4** Doorstroombelemmering Regulusweg ter hoogte van Broeksloot voor autoverkeer.
- 5a** Afkoppeling parallelbaan Binckhorstlaan, richting Mercuriusweg.
- 7** Verlagen maximum snelheid naar 30 km/u op Prinses Mariannelaan en Geestbrugweg.

Legenda

-  NS Station
-  Gemeente grenzen



Legenda

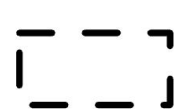
 Nog in bewerking

Tramhalte

 Tramhalte

GemeenteGrenzen

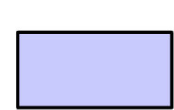
 GemeenteGrenzen

 Tunnel

OpenbareRuimte

 Water

 Betonvorm

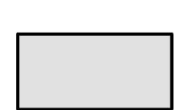
 Kunstwerk

 Gras

 Talud

 Asfalt

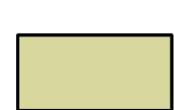
 Asfalt rood

 Tegels

 Straatbaksteen

 Betonstraatsteen

 Natuursteen

 Grasbetonsteen

 Groenverharding

 Kantopsluiting

 Inrit

 Uitrit

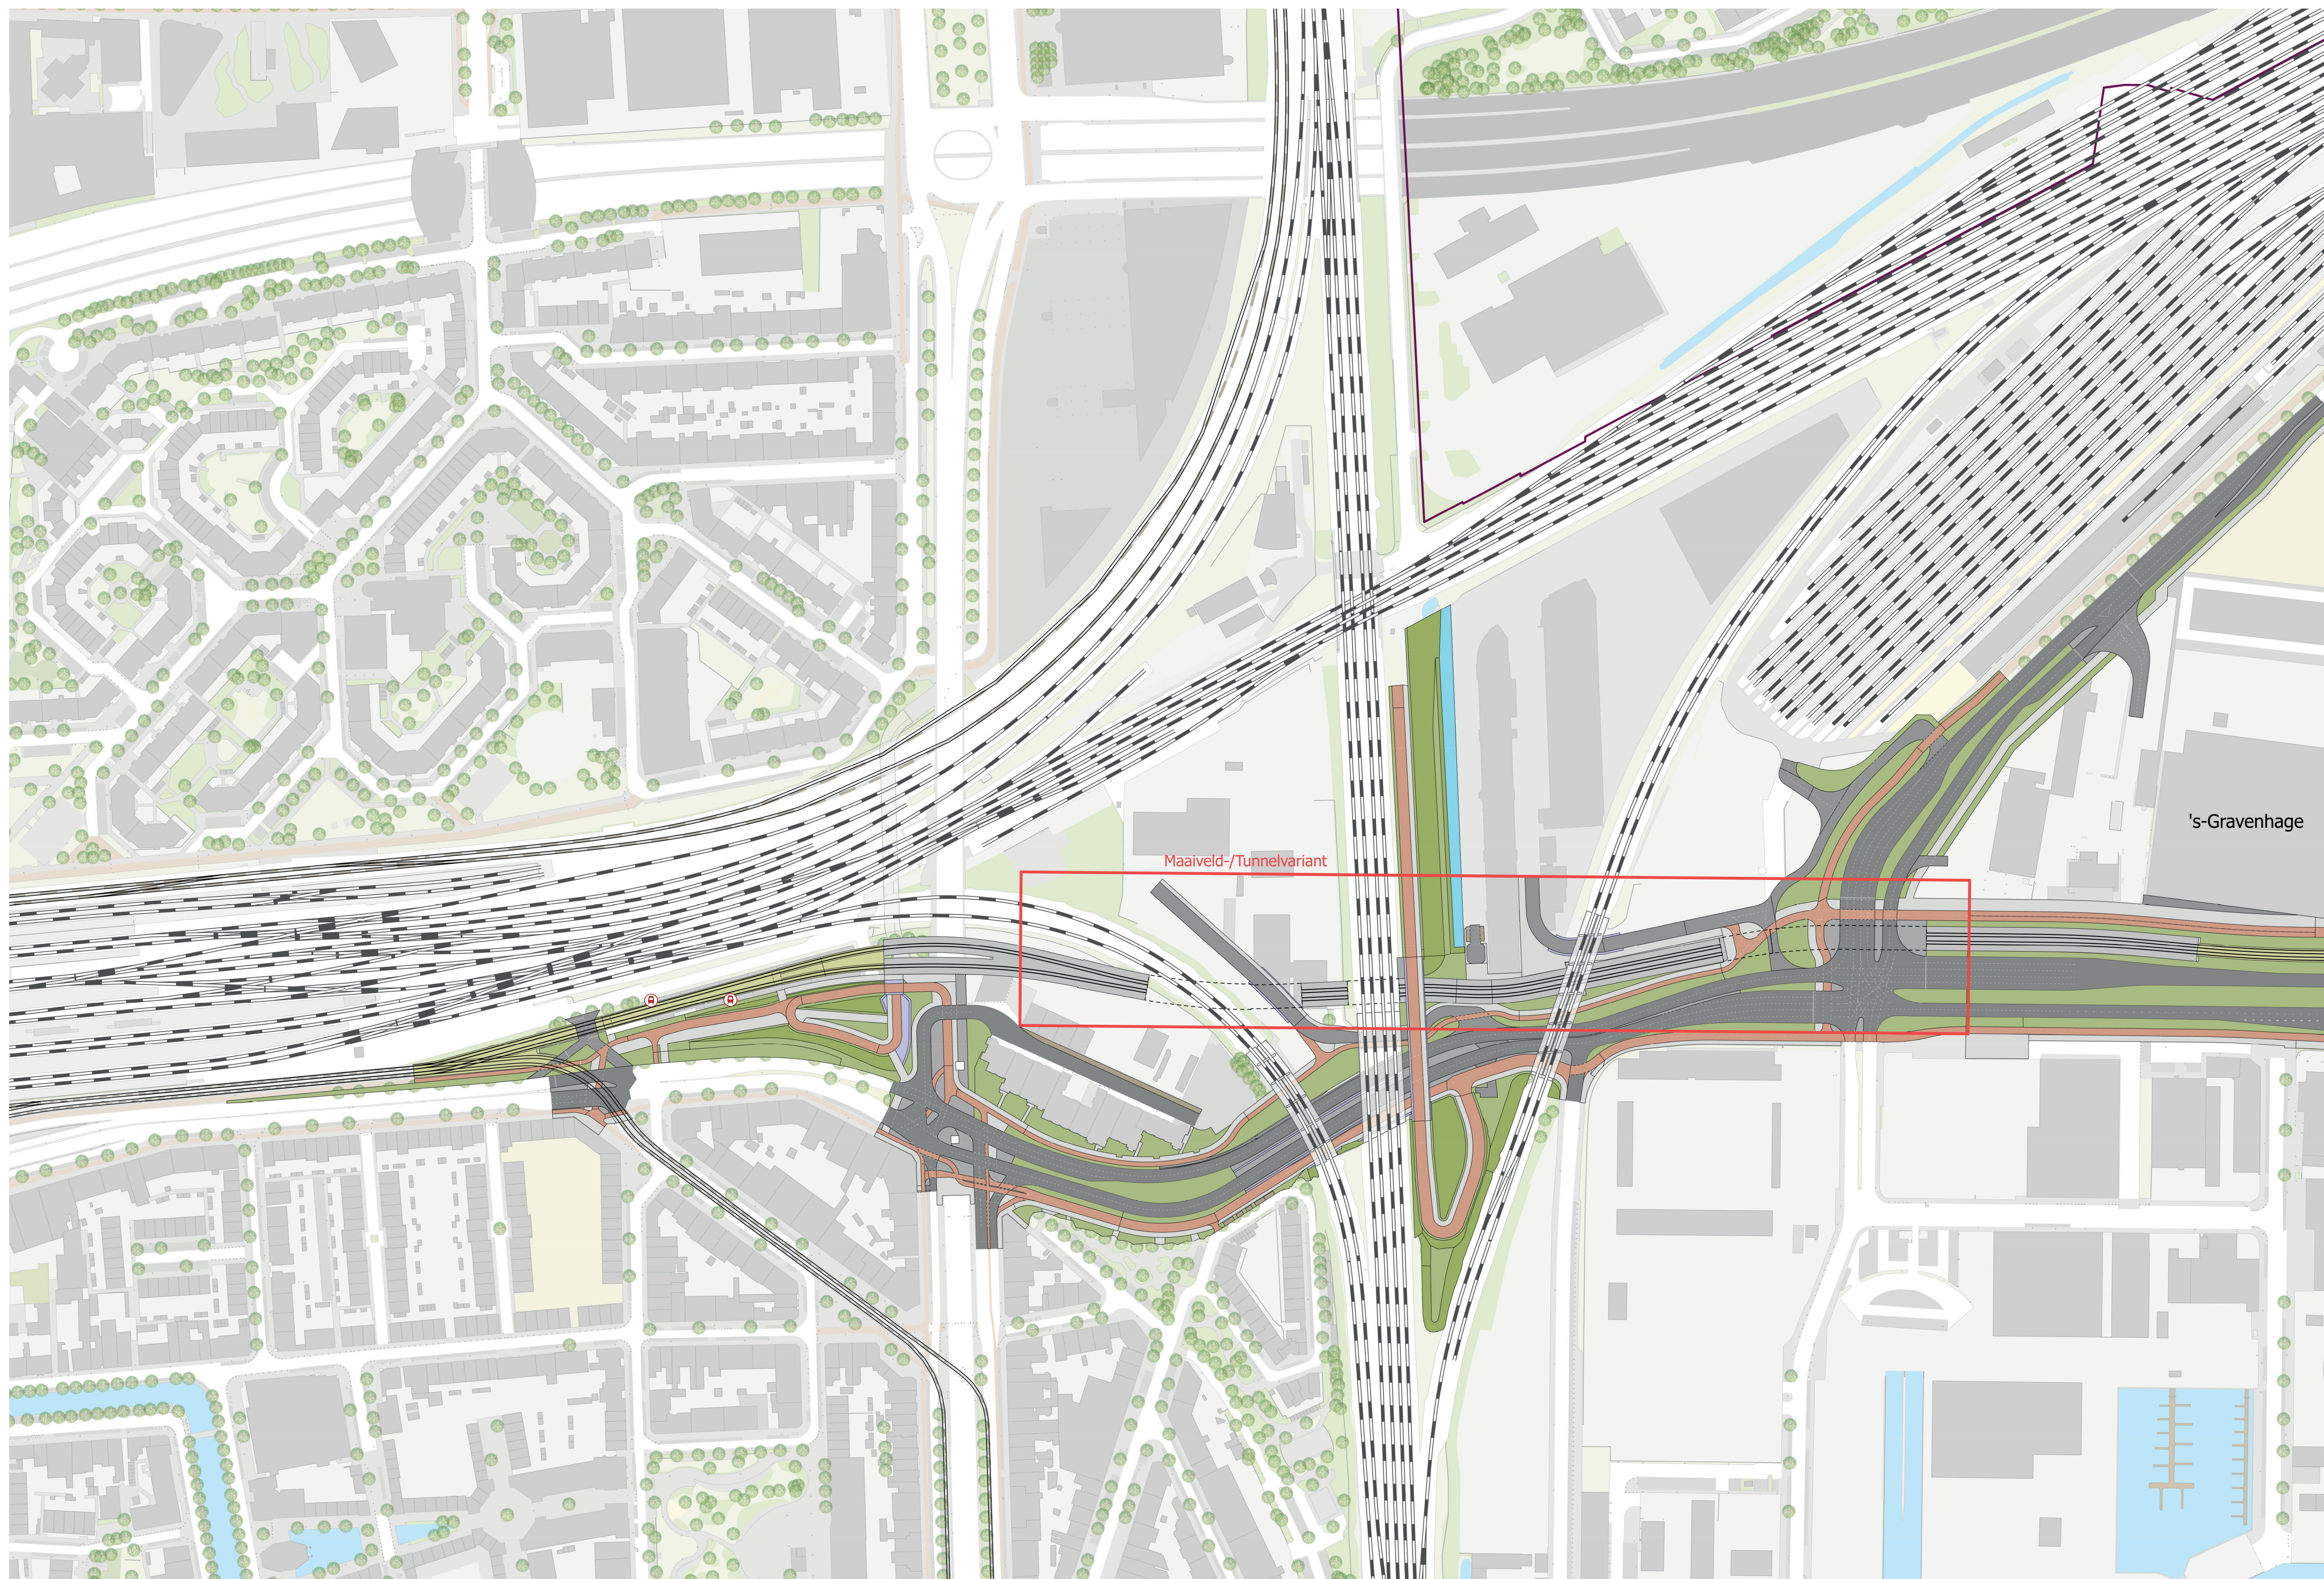
spoorbaan

 Groenverharding

 Verharding

Beheer Provincie Zuid-Holland

 Beheer Provincie Zuid-Holland





Legenda

-  Nog in bewerking
-  Tramhalte
-  Tramhalte
-  GemeenteGrenzen
-  Tunnel
-  OpenbareRuimte
-  Water
-  Betonvorm
-  Kunstwerk
-  Gras
-  Talud
-  Asfalt
-  Asfalt rood
-  Tegels
-  Straatbaksteen
-  Betonstraatsteen
-  Natuursteen
-  Grasbetonsteen
-  Groenverharding
-  Kantopsluiting
-  Inrit
-  Uitrit
-  spoorbaan
-  Groenverharding
-  Verharding
-  Beheer Provincie Zuid-Holland
-  Beheer Provincie Zuid-Holland

Legenda

 Nog in bewerking

Tramhalte

 Tramhalte

GemeenteGrenzen

 GemeenteGrenzen

 Tunnel

OpenbareRuimte

 Water

 Betonvorm

 Kunstwerk

 Gras

 Talud

 Asphalt

 Asphalt rood

 Tegels

 Straatbaksteen

 Betonstraatsteen

 Natuursteen

 Grasbetonsteen

 Groenverharding

 Kantopsluiting

 Inrit

 Uitrit

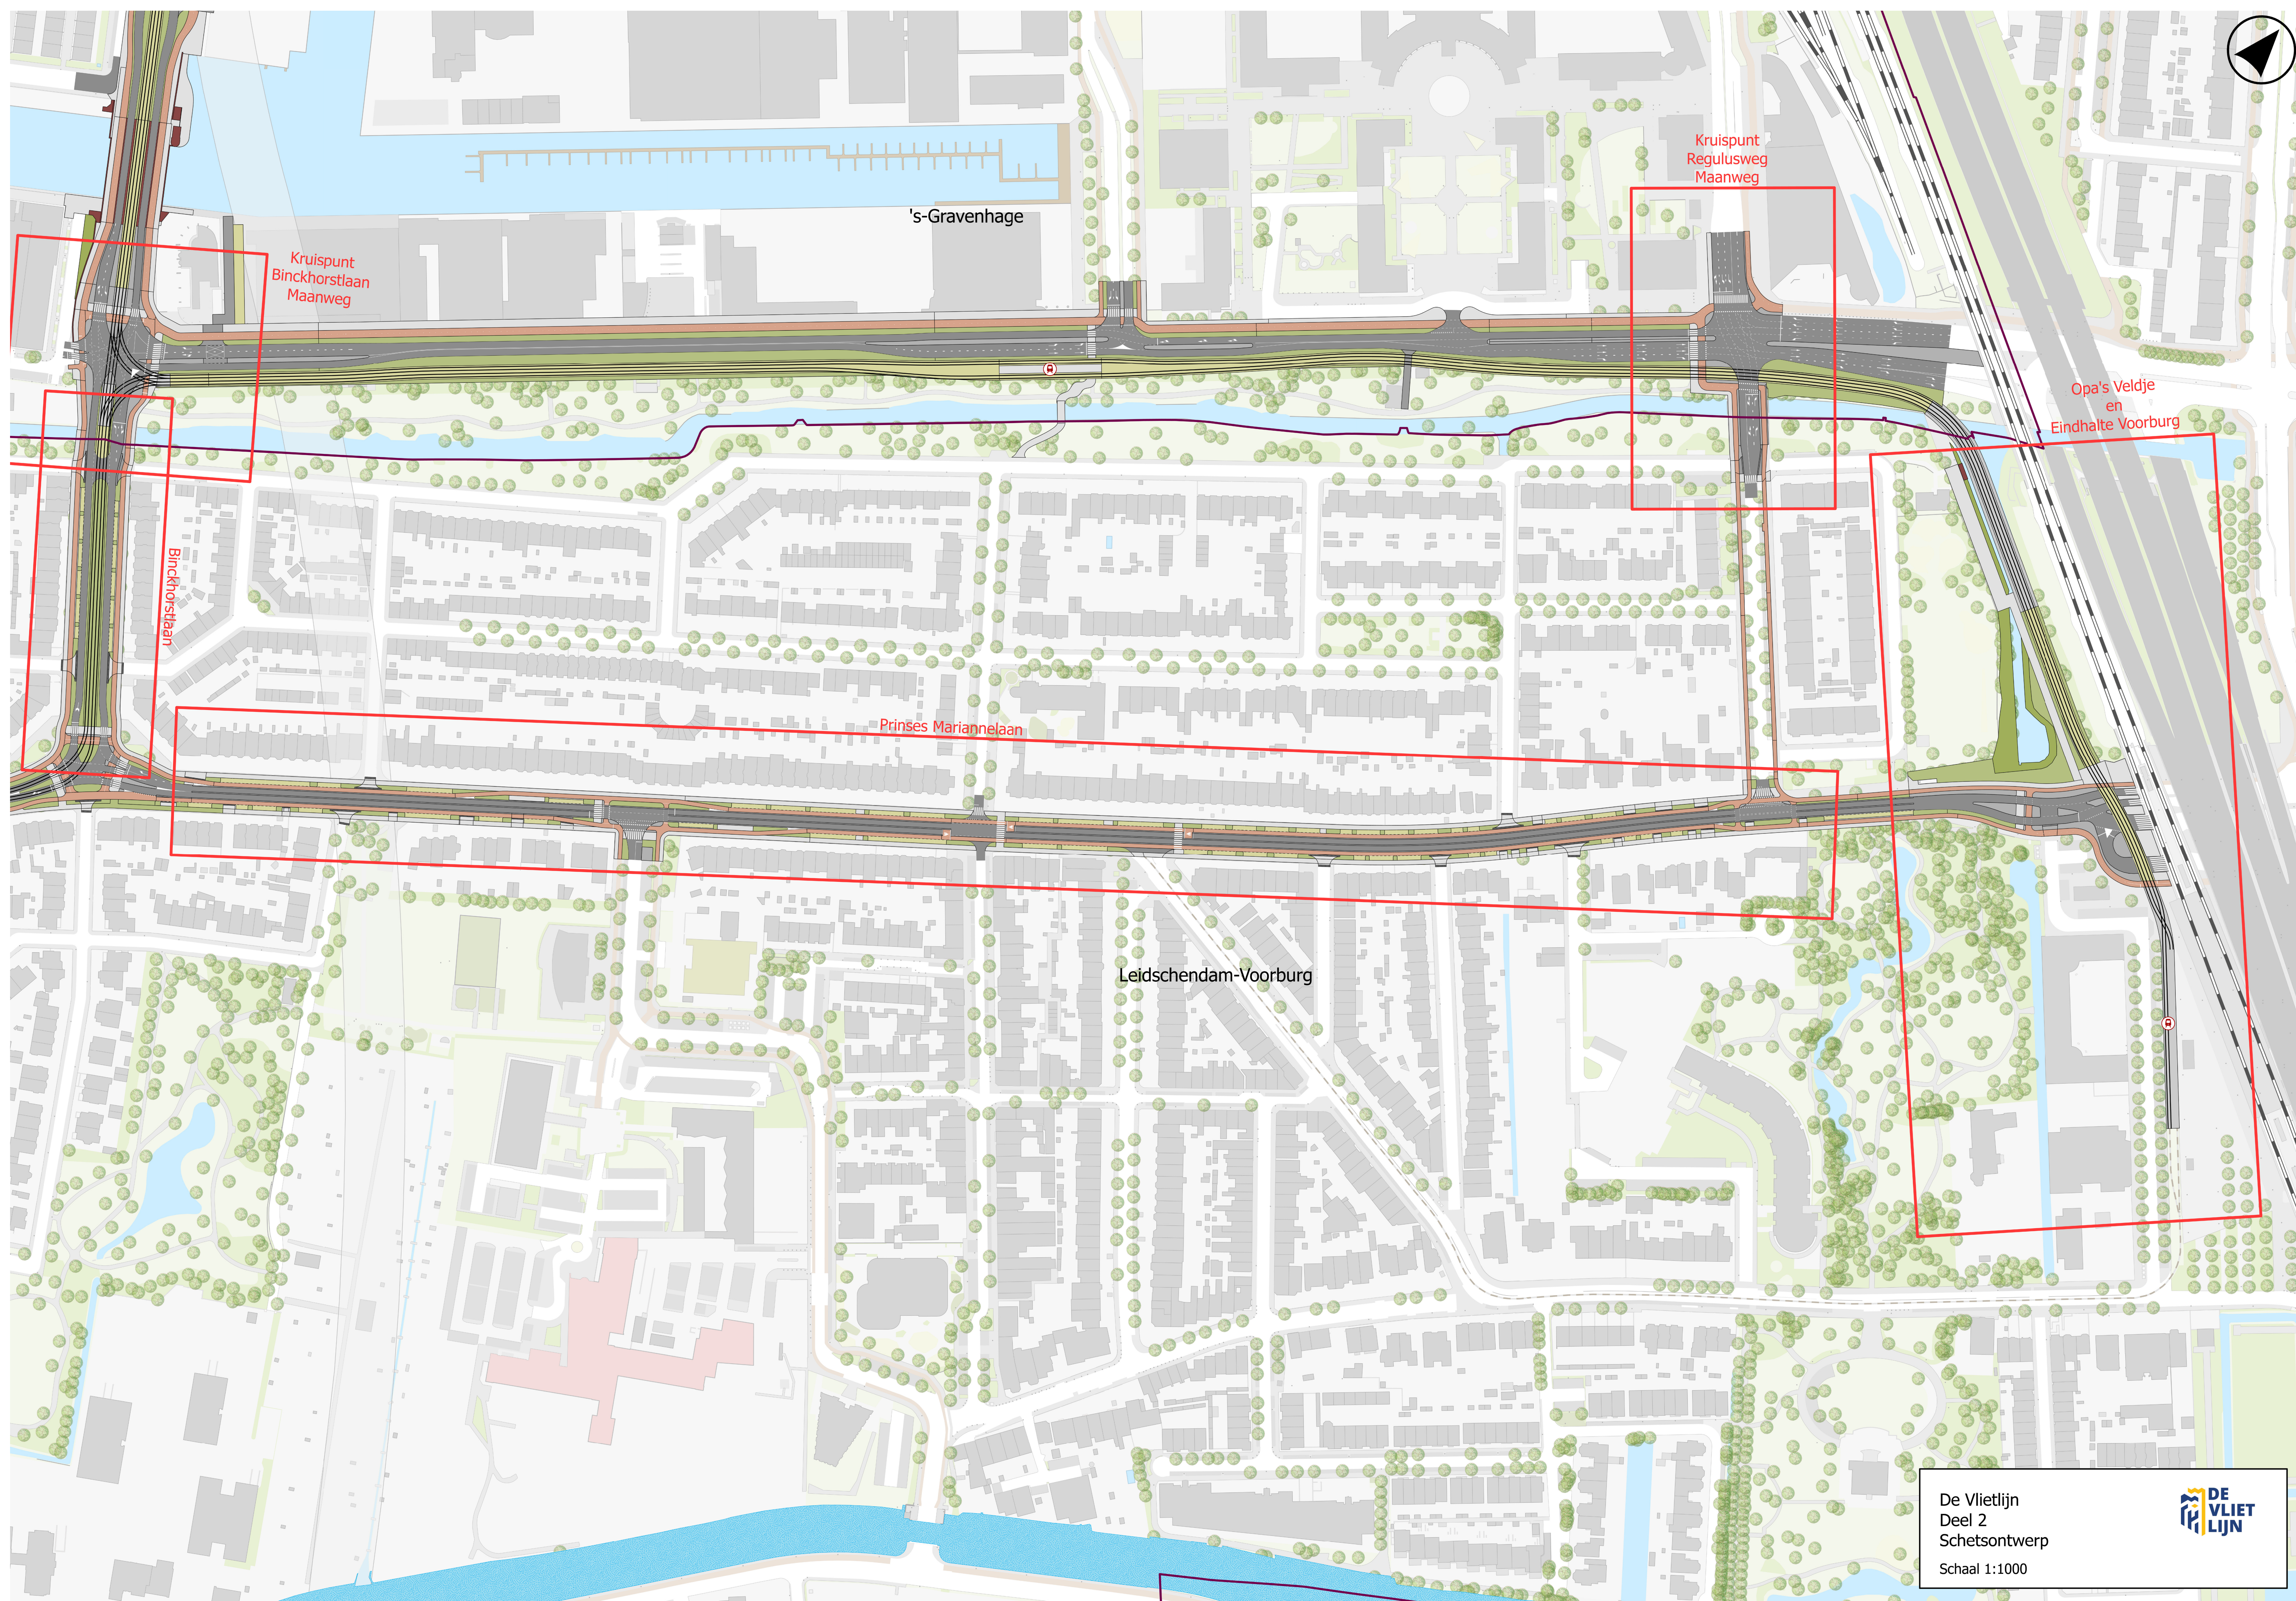
spoorbaan

 Groenverharding

 Verharding

Beheer Provincie Zuid-Holland

 Beheer Provincie Zuid-Holland



 Nog in bewerking

Tramhalte

 Tramhalte

GemeenteGrenzen

 GemeenteGrenzen

[-] Tunnel

OpenbareRuimte

Water

 Betonvorm

 Kunstwerk

Gras

 Talud

■ Asphalt

 Asfalt rood

Tegels

 Straatbaksteen

 Betonstraatsteen

 Natuursteen

 Grasbetonstein

 Groenverharding

 Kantopsluiting

 Inrit

Uitrit

spoorbaan

 Groenverharding

 Verharding

Beheer Provincie Zuid-Holland



Beheer Provincie
Zuid-Holland

